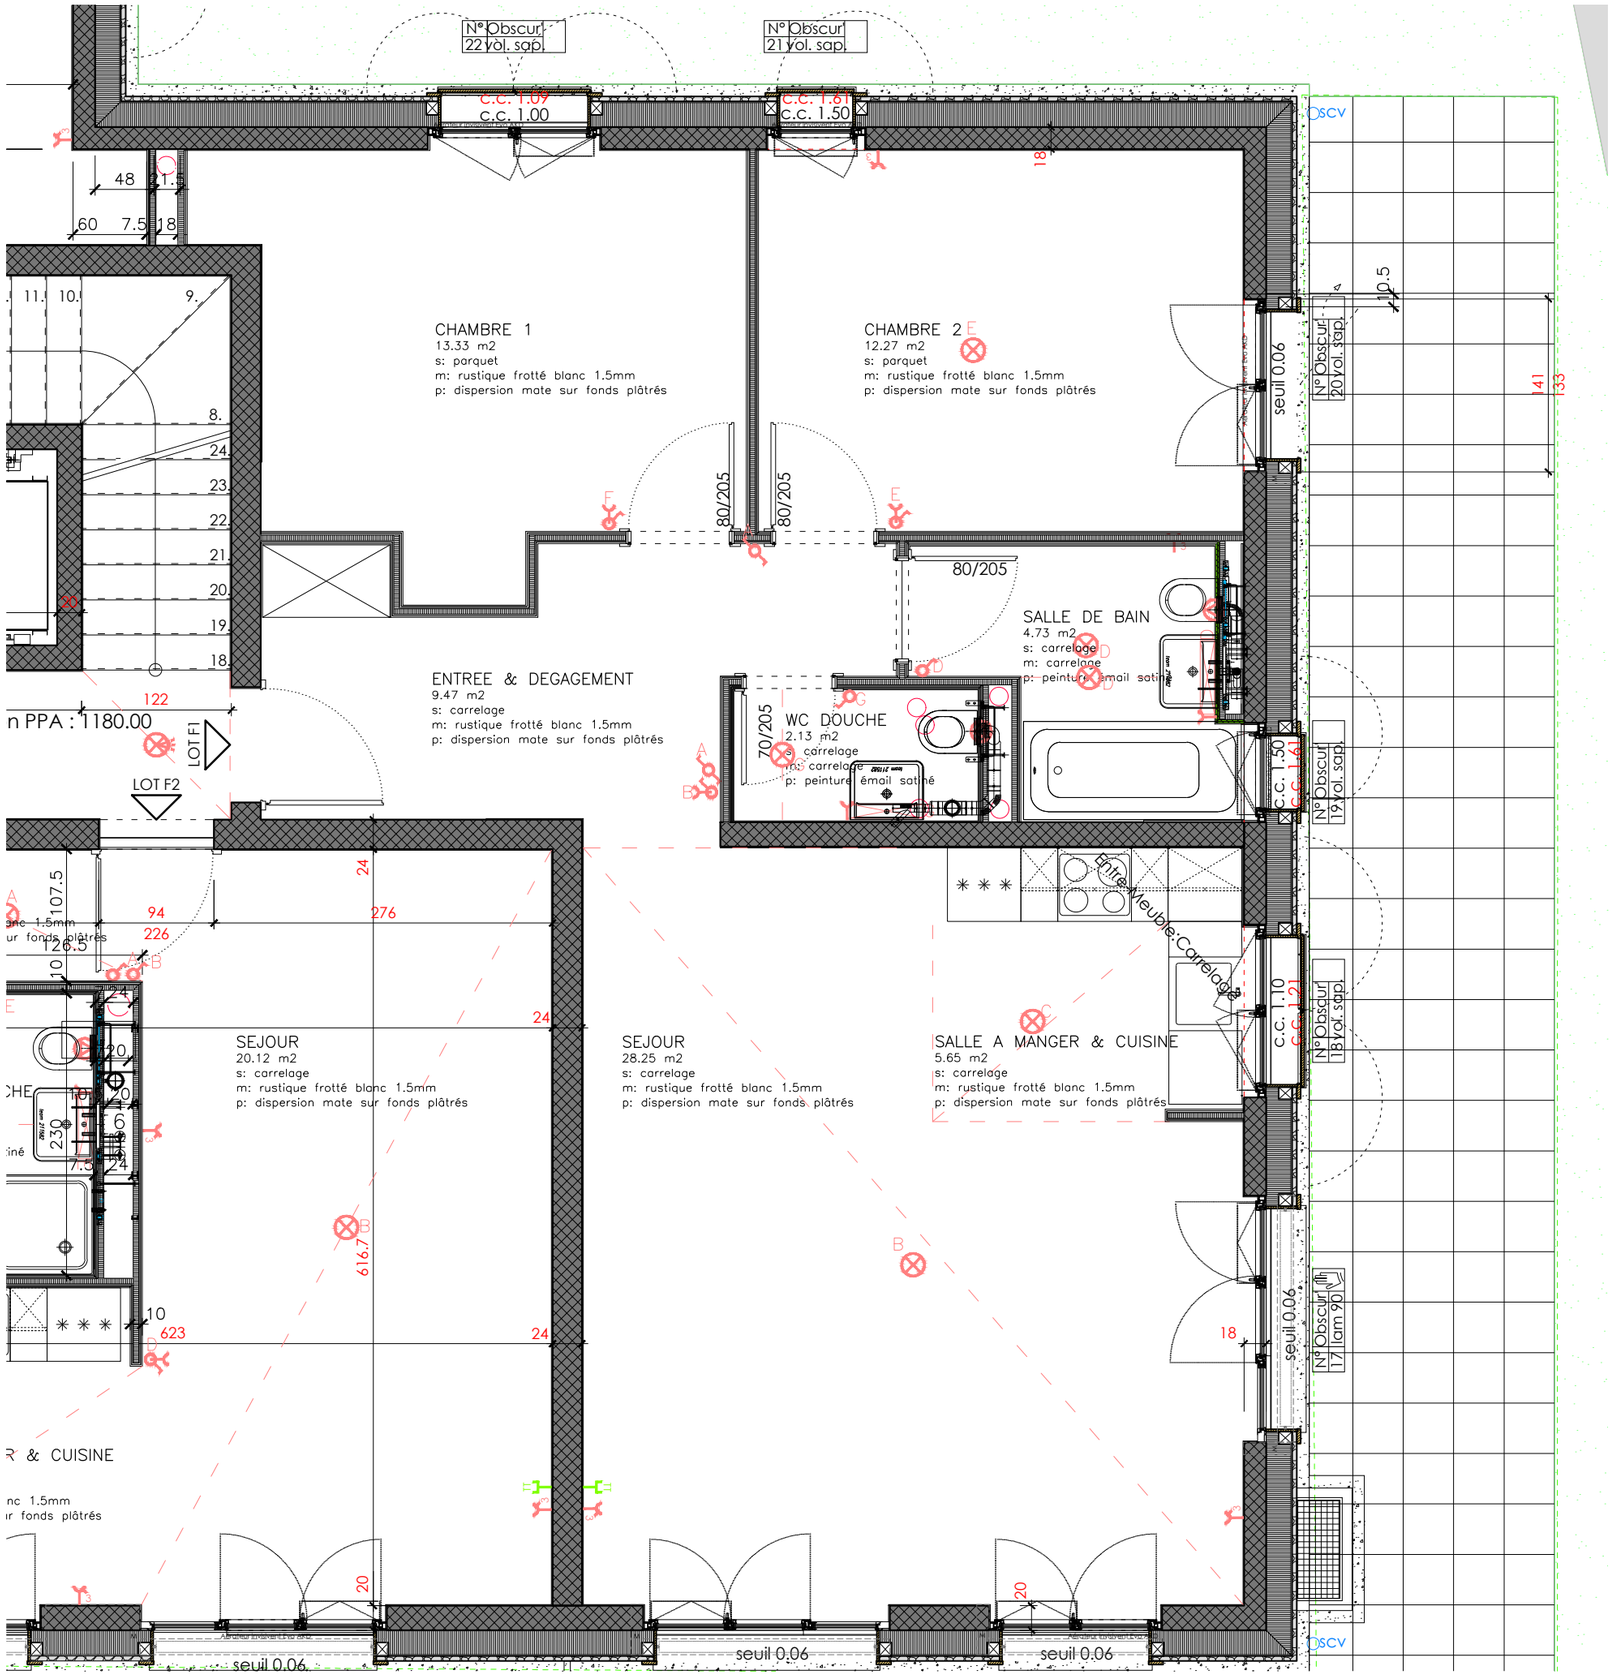

Légendes électriques:

- prise triple
- plafonnier (non déplaçable)
- ventilation
- interrupteur
- interrupteur+prise
- tableau électrique
- télé réseau

Légendes matériaux:

- cloison plâtre hydrofuge
- cloison plâtre
- maçonnerie
- béton

ARCHI-DT SA - Avenue du Casino 10 - 1820 Montreux - 021 961 26 26 - info@archi-dt.com